

Signature Not Verified
Digitally signed by VARVARA ZACHARAKI
Date: 2018.07.25 09:22:32 EEST
Reason: Signed PDF (embedded)
Location: Athens, Ethniko Typografio

ΕΦΗΜΕΡΙΔΑ ΤΗΣ ΚΥΒΕΡΝΗΣΕΩΣ

ΤΗΣ ΕΛΛΗΝΙΚΗΣ ΔΗΜΟΚΡΑΤΙΑΣ

25 Ιουλίου 2018 | ΤΕΥΧΟΣ ΤΕΤΑΡΤΟ | Αρ. Φύλλου **266**

ΑΠΟΦΑΣΕΙΣ

Αριθμ. 8810/85405

Επανακαθορισμός των ορίων αιγιαλού - παραλίας και καθορισμού παλαιού αιγιαλού στη θέση «Παπά Νερό» του Δήμου Ζαγοράς - Μουρεσίου, Π.Ε Μαγνησίας και Σποράδων.

Ο ΣΥΝΤΟΝΙΣΤΗΣ ΑΠΟΚΕΝΤΡΩΜΕΝΗΣ ΔΙΟΙΚΗΣΗΣ ΘΕΣΣΑΛΙΑΣ - ΣΤΕΡΕΑΣ ΕΛΛΑΔΑΣ

Έχοντας υπόψη:

1. Τις διατάξεις των άρθρων 3, 4 και 5, του ν. 2971/2001 (Α285) «περί αιγιαλού και παραλίας και άλλες διατάξεις», όπως έχει τροποποιηθεί και ισχύει σήμερα και τις διατάξεις του άρθρου 113 του ν. 3978/2011 (Α΄137) με το οποίο τροποποιήθηκε το άρθρο 5 του ν. 2971/2001.

2. Τις διατάξεις του ν. 3200/1955 «περί διοικητικής αποκεντρώσεως», όπως αυτές τροποποιήθηκαν και ισχύουν σήμερα με τα ν.δ. 532/1970, β.δ. 704/1970, β.δ. 705/1970, β.δ. 192/1972, π.δ. 71/1984, π.δ. 347/1986, ν. 2026/1992 και π.δ. 97/1993

3. Την 1063649/790/Α0006/3.8.2004 απόφαση του Υπουργού Οικονομίας και Οικονομικών «Περί καταγραφής και διοικητικής κωδικοποίησης των αρμοδιοτήτων σε θέματα υπηρεσιών υπουργείου Οικονομίας και Οικονομικών που περιέρχονται στους Γενικούς Γραμματείς Περιφερειών κατά τις διατάξεις της παρ. 21 του άρθρου 46 του ν. 3220/2004.

4. Το 142/2017 π.δ (ΦΕΚ 181Α'/23.11.2017) "Οργανισμός Υπουργείου Οικονομικών".

5. Τις διατάξεις των διατηρούμενων άρθρων του π.δ. 284/1988 «Οργανισμός Υπ. Οικονομικών».

6. Τις διατάξεις της παρ. 21 του άρθρου 46 του ν. 3220/2004 (Α΄15) «μέτρα αναπτυξιακής και κοινωνικής πολιτικής - αντικειμενοποίηση του φορολογικού ελέγχου και άλλες διατάξεις» δυνάμει των οποίων από 10.4.2004, αρμοδιότητες του Υπουργού Οικονομίας και Οικονομικών, οι οποίες ανήκαν ή είχαν μεταβιβαστεί στους Νομάρχες μέχρι την έναρξη λειτουργίας των Νομαρχιακών Αυτοδιοικήσεων και αφορούν θέματα του Υπουργείου Οικονομίας και Οικονομικών, που εξαιρέθηκαν από την κατάργηση με τις διατάξεις της παρ. 2 του άρθρου 39 του ν. 2218/1994, περιέρχονται στους Γενικούς Γραμματείς Περιφερειών.

7. Τις διατάξεις του ν.3852/2010 (Α΄87) περί «νέας αρχιτεκτονικής της Αυτοδιοίκησης και της Αποκεντρωμένης Διοίκησης - Πρόγραμμα Καλλικράτης» και ιδίως τις διατάξεις της παρ. 1 και 2 του άρθρου 6, τις διατάξεις της παρ. 1 του άρθρου 280 και τις διατάξεις της παρ. 4 του άρθρου 283.

8. Το Δ6Α 1022671 ΕΞ 2011/10.2.2011 έγγραφο του Υπ. Οικονομικών, σύμφωνα με το οποίο οι αρμοδιότητες του Υπουργού Οικονομικών, που περιήλθαν στους Γενικούς Γραμματείς των Περιφερειών (του ν. 2503/1997, Α΄107), σύμφωνα με τις διατάξεις της παρ. 21 του άρθρου 46 του ν. 3220/2004 (Α΄15) και καταγράφονται στην υπ' αριθμ: 1063649/790/Α0006/3.8.2004 απόφαση του Υπουργού Οικονομίας και Οικονομικών, ασκούνται από 1.1.2011, από τους Γενικούς Γραμματείς των Αποκεντρωμένων Διοικήσεων, σύμφωνα με τις διατάξεις του άρθρου 280 του ν. 3852/2010 (Α΄87).

9. Τις διατάξεις του π.δ. 138/2010 (Α΄231) «περί οργανισμού Αποκεντρωμένης Διοίκησης Θεσσαλίας - Στερεάς Ελλάδας».

10. Την 13917/26-05-2017 (Υ.Ο.Δ.Δ. 250) απόφαση του Υπουργού Εσωτερικών περί διορισμού Συντονιστή στην Αποκεντρωμένη Διοίκηση Θεσσαλίας - Στ. Ελλάδας.

11. Την από 26.03.2018 έκθεσή της κατά το άρθρο 3 του ν.2971/19.12.2001 (Φ.Ε.Κ 285/Α'/19.12.2001) «Περί αιγιαλού και παραλίας» αρμόδιας Επιτροπής καθορισμού ορίων αιγιαλού και παραλίας,για τον επανακαθορισμό ορίων αιγιαλού, παραλίας και καθορισμό παλαιού αιγιαλού στη θέση «Παπά Νερό», Δήμου Ζαγοράς - Μουρεσίου, Περιφερειακής Ενότητας Μαγνησίας και Σποράδων, με ενδιαφερόμενους τους: α) Βόντζο Ιωάννη, Βόντζο Γεώργιο, Αποστολέρη Γεώργιο, Γκέσκου Μαρία, Δημητρίου Αικατερίνη και β) Δημόπουλο Γεώργιο και Δημόπουλο Κωνσταντίνο.

12. Το από μηνός Οκτωβρίου 2017 τοπογραφικό διάγραμμα κλίμακας 1:500 αποτελούμενο από δύο (2) πινακίδες, που συντάχθηκε από τον Κατσή Αθαν. Νικόλαο, Τοπογράφο Μηχανικό. Στη συνέχεια ελέγχθηκε ως προς την ακρίβεια της αποτύπωσης την 01.09.2017 από την Μαργαρίτα Στάμου,Τοπογράφο Μηχανικό,υπάλληλο της Κτηματικής Υπηρεσίας Μαγνησίας και θεωρήθηκε την 26.03.2018 από την Μαργαρίτα Στάμου,Τοπογράφο Μηχανικό της Κτηματικής Υπηρεσίας Μαγνησίας και συνοδεύει την έκθεση της προαναφερόμενης επιτροπής.

13. Το 48748/05.06.2018 έγγραφο της Κτηματικής Υπηρεσίας Μαγνησίας, με το οποίο ζητείται η έκδοση απόφασης.

14. Τις διατάξεις του π.δ. 111/2014 «Οργανισμός Υπουργείου Οικονομικών»

15. Το 4343/11.12.2013 έγγραφο της Περιφερειακής Διεύθυνσης Δημόσιας Περιουσίας Θεσσαλίας -Στερεάς Ελλάδας προς το ΓΕΕΘΑ, για τη σύμφωνη ή μη γνώμη του,σύμφωνα με το άρθρο 113 του ν. 3978/2011.

16. Το Φ.119/14/271098/Σ.329/30.01.2014 έγγραφο ΓΕΕΘΑ,με το οποίο γνωμοδότησε ότι δεν έχει αντίρρηση για τη συνέχιση της διαδικασίας καθορισμού των ορίων αιγιαλού-παραλίας και τυχόν υπάρχοντος παλαιού αιγιαλού στην υπόψη περιοχή, αποφασίζουμε:

Α. Επικυρώνουμε την από 26.03.2018 έκθεση της κατά το άρθρο 3 του ν. 2971/19.12.2001 αρμόδιας Επιτροπής καθορισμού ορίων αιγιαλού και παραλίας, για τον επανακαθορισμό αιγιαλού,παραλίας και καθορισμό παλαιού αιγιαλού στη θέση "Παπά Νερό ",του Δήμου Ζαγοράς - Μουρεσίου, της Περιφερειακής Ενότητας Μαγνησίας και Σποράδων, καθώς και το από μηνός Οκτωβρίου 2017 τοπογραφικό διάγραμμα, κλίμακας 1:500, αποτελούμενο από δύο (2) πινακίδες, που συντάχθηκε από τον Κατσή Αθαν. Νικόλαο, Τοπογράφο Μηχανικό. Στη συνέχεια ελέγχθηκε ως προς την ακρίβεια της αποτύπωσης την 01.09.2017, από τη Μαργαρίτα Στάμου, Τοπογράφο Μηχανικό, υπάλληλο της Κτηματικής Υπηρεσίας Μαγνησίας και θεωρήθηκε την 26.03.2018 από τη Μαργαρίτα Στάμου, Τοπογράφο Μηχανικό της Κτηματικής Υπηρεσίας Μαγνησίας.

Β. Στο τοπογραφικό αυτό διάγραμμα η αρμόδια επιτροπή επανακαθορίζει:

1. Την οριογραμμή του αιγιαλού με κόκκινη συνεχή πολυγωνική γραμμή Α1, Α2, Α3, ...,έως Α13, Α14, Α15 της οποίας οι κορυφές ορίζονται με καρτεσιανές συντεταγμένες του Ελληνικού Γεωδαιτικού Συστήματος Αναφοράς (ΕΓΣΑ 87).

2. Την οριογραμμή της παραλίας για την εξυπηρέτηση των σκοπών του άρθρου 1 παρ. 2 του ν. 2971/2001 με κίτρινη συνεχή πολυγωνική γραμμή Π1, Π2, Π3, ..., έως Π13, Π14, Π15, της οποίας οι κορυφές ορίζονται με καρτεσιανές συντεταγμένες του Ελληνικού Γεωδαιτικού Συστήματος Αναφοράς (ΕΓΣΑ 87) και οι πλευρές είναι παράλληλες της γραμμής αιγιαλού σε απόσταση σταθερή 10,00 μ. Οι κατασκευές μέσα στην ζώνη παραλίας δεν εξαιρούνται.

Καθορίζει την οριογραμμή παλαιού αιγιαλού με μπλε συνεχή πολυγωνική γραμμή Θ, Α, Β, Γ, Δ και Ε της οποίας οι κορυφές ορίζονται με καρτεσιανές συντεταγμένες του Ελληνικού Γεωδαιτικού Συστήματος Αναφοράς (ΕΓΣΑ 87)

Η παρούσα απόφαση με την έκθεση της Επιτροπής και το τοπογραφικό διάγραμμα, να δημοσιευθούν στην Εφημερίδα της Κυβερνήσεως.

Λάρισα, 19 Ιουνίου 2018

Ο Συντονιστής Αποκεντρωμένης Διοίκησης

ΝΙΚΟΛΑΟΣ ΝΤΙΤΟΡΑΣ

ΕΚΘΕΣΗ

Επιτροπής επανακαθορισμού των ορίων αιγιαλού - παραλίας και καθορισμού παλαιού αιγιαλού, σύμφωνα με το άρθρο 3 του ν. 2971/2001 και το άρθρο 7Α το οποίο προστέθηκε με την παράγραφο 4 του άρθρου 11 παρ. 4 του ν. 4281/2014, στη θέση «Παπά Νερό» Δήμου Ζαγοράς - Μουρεσίου ΠΕ Μαγνησίας και Σποράδων.

Στις 26 Μαρτίου 2018 σήμερα, ημέρα Δευτέρα, η επιτροπή καθορισμού ορίων αιγιαλού - παραλίας - παλαιού αιγιαλού, η σύνθεση της οποίας καθορίστηκε βάσει των διατάξεων του άρθρου 3 του ν. 2971/2001 «περί αιγιαλού - παραλίας και άλλες διατάξεις» και συγκροτήθηκε με την αριθμ. 2581/24324/28-2-2016 απόφαση του Συντονιστή Αποκεντρωμένης Διοίκησης Θεσσαλίας - Στερεάς Ελλάδας, αποτελούμενη από τους:

1. ΤΡΑΧΑΝΑΤΖΗ ΜΑΡΙΑ, Προϊσταμένη της Κτηματικής Υπηρεσίας Μαγνησίας, ως Πρόεδρος.

2. ΖΑΡΑΖΑΝΗ ΔΗΜΗΤΡΙΟ, Υπολιμενάρχη Βόλου, ως μέλος.

3. ΣΤΑΜΟΥ ΜΑΡΓΑΡΙΤΑ, Τοπογράφο μηχανικό της Κτηματικής Υπηρεσίας Μαγνησίας, ως μέλος.

4. ΤΣΟΠΟΥΡΙΔΟΥ ΚΥΡΙΑΚΗ, Αναπληρώτρια Προϊσταμένη της Διεύθυνσης Υπηρεσίας Δόμησης του Δήμου Βόλου, ως μέλος.

5. ΜΟΥΛΑΡΑ ΕΛΕΝΗ, Αναπληρώτρια Προϊσταμένη της Δ/νσης Περιβάλλοντος και Χωρικού Σχεδιασμού της Αποκεντρωμένης Διοίκησης Θεσσαλίας - Στερεάς Ελλάδας, η οποία αν και προσκλήθηκε εμπρόθεσμα και νομίμως, δεν προσήλθε.

Συνήλθε, σε συνέχεια της με αριθμ. 9069/29-8-2017 πρόσκλησης της Προέδρου, σύμφωνα με την οποία η τότε αρμόδια επιτροπή όπως είχε ορισθεί με την αριθμ. 6574/79337/23-05-2017 απόφαση της Γ.Γ. Αποκεντρωμένης Διοίκησης Θεσσαλίας - Στερεάς Ελλάδας πραγματοποίησε αυτοψία την 1-9-2017, προκειμένου να γνωμοδοτήσει επί της υπόθεσης επανακαθορισμού των οριογραμμών αιγιακού - παραλίας στη θέση «Παπά Νερό» του Δήμου Ζαγοράς - Μουρεσίου, ΠΕ Μαγνησίας και Σποράδων με ενδιαφερόμενους τους: Α) Βόντζο Ιωάννη και Γεώργιο, Αποστολέρη Γεώργιο, Γκέσκου Μαρία και Δημητρίου Αικατερίνη και Β) Δημόπουλο Γεώργιο και Κωνσταντίνο.

Η επιτροπή αφού έλαβε υπόψη:

1. Την από 10-12-2013 αίτηση των ως άνω υπό στοιχείο Α) ενδιαφερόμενων με την οποία ζητείται ο επανακαθορισμός των ορίων αιγιαλού - παραλίας - παλαιού αιγιαλού στην προαναφερόμενη θέση, την από 2-9-2014 δήλωσή τους για ολοκλήρωση της διαδικασίας επανακαθορισμού με τις διατάξεις του ν. 2971/2001 καθώς και την από 16-2-2018 αίτησή τους με την οποία ορίζουν αρμόδιο μηχανικό για την ολοκλήρωση της διαδικασίας τον τοπογράφο μηχανικό Νικόλαο Κατσή.

2. Την από 18-12-2015 αίτηση των ως άνω υπό στοιχείο Β) ενδιαφερόμενων με την οποία ζητείται ο επανακαθορισμός των ορίων αιγιαλού-παραλίας στην προαναφερόμενη θέση (ακριβώς ίδια περιοχή αποτύπωσης).

3. Το από μηνός Οκτωβρίου 2017 ενημερωμένο κτηματολογικό υψομετρικό τοπογραφικό διάγραμμα του τοπογράφου μηχανικού Νικολάου Κατσή, με κλίμακα 1:500, το οποίο ελέγχθηκε για την ακρίβεια της αποτύπωσης και θεωρήθηκε στις 26-03-2018 από τη Μαργαρίτα Στάμου, τοπογράφο μηχανικό της Κτηματικής Υπηρεσίας Μαγνησίας, όπως ορίζουν οι διατάξεις του άρθρου 4 του ν. 2971/2001, όπως αυτό αντικαταστάθηκε με το άρθρο 11 του ν. 4281/2014.

4. Τις διατάξεις του ν. 2971/2001 (ΦΕΚ 285/Α΄/19-12-2001) «περί αιγιαλού - παραλίας», της αριθμ. 1089532πε/8205πε/ Β0.010/20-4-2005 κοινής υπουργικής απόφασης Υπουργών Οικονομίας και Οικονομικών και ΠΕΧΩΔΕ «περί στοιχείων καθορισμού αιγιαλού και παραλίας» καθώς και του άρθρου 11 του ν. 4281/2014.

5. Την αριθμ. ΝΠ 38/08-03-1988 απόφαση του Νομάρχη Μαγνησίας (ΦΕΚ 239/Δ/17-3-1988) με την οποία καθορίστηκαν οι οριογραμμές αιγιαλού -παραλίας στη θέση «Άγιος Ιωάννης» Πηλίου Μαγνησίας (κεντρικό τμήμα της υπό εξέτασης περιοχής).

6. Την αριθμ. 1519/22-02-2005 απόφαση του Γ.Γ. Περιφέρειας Θεσσαλίας (ΦΕΚ 518/Δ/18-5-2005) με την οποία επανακαθορίστηκαν οι οριογραμμές αιγιαλού - παραλίας και καθορίσθηκε οριογραμμή παλαιού αιγιαλού (βόρειο τμήμα της υπό εξέτασης περιοχής).

7. Την αριθμ. 8062/31-8-2007 απόφαση του Γ.Γ. Περιφέρειας Θεσσαλίας (ΦΕΚ 440/Δ/14-9-2007) με την οποία έγινε μερικός επανακαθορισμός και καθορισμός των οριογραμμών αιγιαλού - παραλίας (νότιο τμήμα της υπό εξέτασης περιοχής).

8. Το γεγονός ότι εμφιλοχώρησε σφάλμα κατά την αρχική χάραξη του αιγιαλού που αναφέρεται στην παρ. 5.

9. Την με αριθμ. Π.Π.Δ. 114/24-09-1996 απόφαση του Αναπληρωτή Περιφερειακού Διευθυντή Ν. Μαγνησίας, με την οποία παραχωρήθηκε η απλή χρήση αιγιαλού - παραλίας και χορηγήθηκε η άδεια εκτέλεσης του έργου «Αποκατάσταση παλαιού καλντεριμιού Τσαγκαράδας - Νταμούχαρης».

10. Την από επιτόπιο μετάβαση των μελών σχηματισθείσα αντίληψη για το πλάτος της βρεχόμενης ζώνης της ξηράς και άλλα συναφή προβλέπονται από το άρθρο 9 του ν. 2971/2001 και ειδικότερα:

Αφού λάβαμε υπόψη:

α. Τη γεωμορφολογία του εδάφους για την οποία αναλυτικά αναφέρεται ότι:

Η μορφολογία της ακτής συνίσταται από:

(i) Φυσικά πρανή με ήπια κλίση και ύψος στέψης περίπου 4,50 μέτρα στο τμήμα της υπό εξέταση περιοχής μεταξύ των κορυφών Α6 έως Α12 του αιγιαλού και με απότομες κλίσεις στα τμήματα μεταξύ των κορυφών Α1 έως Α6 με ύψη στέψης που κυμαίνονται από 5,00 έως 9,00 μέτρα., τα οποία στην απόληξη τους καταλήγουν σε βράχια,

(ϋ) Τεχνικό έργο - τοιχίο και έμπροσθεν αυτού βράχια,

και πέραν αυτών η ακτή συνίσταται από χαλαρά ιζήματα (άμμος) που έχουν προκύψει από την αποσάθρωση - διάβρωση των μητρικών πετρωμάτων της ακτής.

Της ακτής συνέχονται εκτάσεις:

(i) Λοφώδεις,

(ii) Με έδαφος ημιβραχώδες και γαιώδες

(iii) Εν μέρει εκτός και εν μέρει εντός σχεδίου

(iv) Δομημένες εν μέρει με αραιή και εν μέρει με πυκνή δόμηση

(v) Με χρήση γεωργική, τουριστική και Β’ (εξοχικής) κατοικίας

Το φυσικό όριο βλάστησης συνίσταται από:

(i) Θαμνώδη φυσική βλάστηση (πουρνάρια)

(ii) Δενδρώδη φυσική βλάστηση (φτελιά, άριος, κουμαριά κ.λπ.)

β) Το γεγονός ότι στην περιοχή δεν εντοπίστηκαν παράκτιοι φυσικοί πόροι.

γ) Τα πορίσματα από την εκτίμηση των μετεωρολογικών στοιχείων της περιοχής ήτοι τη γεωγραφική θέση της περιοχής, η οποία έχει ανατολικό προσανατολισμό, με αποτέλεσμα να είναι εκτεθειμένη σε ανέμους με Α, ΒΑ διευθύνσεις, έντασης 6-8 Β.

δ) Τη μορφολογία του πυθμένα ο οποίος συνίσταται από αμμώδη έκταση με μεγάλες κλίσεις βυθού και μεγάλα βάθη κοντά στην ακτή.

ε) Τον τομέα ανάπτυξης κυματισμού σε σχέση με το μέτωπο της ακτής ότι δηλαδή πρόκειται για ακτή με μεγάλο ανάπτυγμα πελάγους καθώς και το ότι μεγάλο ανάπτυγμα θαλάσσιας έκτασης συμβάλλει στη δημιουργία μεγαλύτερης έντασης κυματικού πεδίου.

στ) Την ύπαρξη κατασκευών (τοιχίο) στην περιοχή που υφίστανται και αναφέρθηκαν προηγούμενα, χωρίς να υπάρχει στο αρχείο της υπηρεσίας νόμιμη άδεια.

ζ) Την αριθμ. 7360/3-6-1986 απόφαση του Νομάρχη Μαγνησίας (ΦΕΚ 787/Δ’/9-9-1986) περί καθορισμού ορίων, διάκρισης και κατάταξης σε κατηγορία και καθορισμού αρτιότητας οικοπέδων του οικισμού Αγ. Ιωάννου της Κοινότητας Μουρεσίου Ν. Μαγνησίας.

η) Την μη ύπαρξη καταγεγραμμένων δημόσιων κτημάτων αρμοδιότητας Υπουργείου Οικονομικών που να βρίσκονται σε άμεση γειτνίαση με την παράκτια ζώνη.

θ) Ότι δεν υφίσταται Κτηματολόγιο,

ι) Την ύπαρξη ευπαθών οικοσυστημάτων και προστατευμένων περιοχών [ένταξη της περιοχής στο δίκτυο NATURA 2000 και συγκεκριμένα στους Τόπους Κοινοτικής Σημασίας (SCI) με κωδικό GR1430001 και στις Ζώνες Ειδικής Προστασίας (SPA) με κωδικό GR1430008]

κ) Την αριθμ. 1089532 π.ε./8205 π.ε./Β0010/20-4-2005 κοινή υπουργική απόφαση (ΦΕΚ 595/Β’/4-5-2005) των Υπουργών Οικονομίας και Οικονομικών αφενός και Περιβάλλοντος, Χωροταξίας και Δημοσίων Έργων αφετέρου, με την οποία εξειδικεύθησαν τα στοιχεία τα οποία λαμβάνει υπόψη της η Επιτροπή, προκειμένου να προβεί στη χάραξη των οριογραμμών αιγιαλού και παραλίας και ειδικότερα την παρ. 2 του άρθρου 4 αυτής, σύμφωνα με την οποία στην περίπτωση που υφίσταται νόμιμα τεχνικό έργο, αυτό λαμβάνεται υπόψη από την Επιτροπή και ο αιγιαλός χαράσσεται στη νέα διαμορφωμένη κατάσταση της ακτής.

β) Την παρ. 3 του άρθρου 1 του ν. 2971/2001 σύμφωνα με την οποία: “Παλαιός αιγιαλός” είναι η ζώνη της ξηρός, που προέκυψε από τη μετακίνηση της ακτογραμμής

προς τη θάλασσα, οφείλεται σε φυσικές προσχώσεις ή τεχνικό έργα και προσδιορίζεται από τη νέα γραμμή αιγιαλού και το όριο του παλαιότερα υφιστάμενου αιγιαλού, αποφασίζουμε:

Επανακαθορίζουμε στο παραπάνω τοπογραφικό διάγραμμα:

1. Την οριογραμμή του αιγιαλού με κόκκινη συνεχή πολυγωνική γραμμή Α1, Α2, Α3, έως Α13, Α14, Α15 της οποίας οι κορυφές ορίζονται με καρτεσιανές συντεταγμένες του Ελληνικού Γεωδαιτικού Συστήματος Αναφοράς (ΕΓ.Σ.Α. 87).


2. Την οριογραμμή της παραλίας για την εξυπηρέτηση των σκοπών του άρθρου 1 παρ. 2 του ν. 2971/2001 με κίτρινη συνεχή πολυγωνική γραμμή Π1, Π2, Π3 έως Π14, Π15 της οποίας οι κορυφές ορίζονται με καρτεσιανές συντεταγμένες του Ελληνικού Γεωδαιτικού Συστήματος Αναφοράς (ΕΓ.Σ.Α. 87) και οι πλευρές είναι παράλληλες της γραμμής αιγιαλού σε απόσταση σταθερή 10,00 μ. Οι κατασκευές μέσα στην ζώνη παραλίας δεν εξαιρούνται.

Καθορίζουμε στο παραπάνω τοπογραφικό διάγραμμα την οριογραμμή του παλαιού αιγιαλού με μπλε συνεχή πολυγωνική γραμμή Θ, Α, Β, Γ, Δ και Ε της οποίας οι κορυφές ορίζονται με καρτεσιανές συντεταγμένες του Ελληνικού Γεωδαιτικού Συστήματος Αναφοράς (ΕΓ.Σ.Α. 87).

Η Επιτροπή

Η Πρόεδρος
ΜΑΡΙΑ ΤΡΑΧΑΝΑΤΖΗ

Τα Μέλη
ΔΗΜΗΤΡΙΟΣ ΖΑΡΑΖΑΝΗΣ
ΜΑΡΓΑΡΙΤΑ ΣΤΑΜΟΥ
ΚΥΡΙΑΚΗ ΤΣΟΠΟΥΡΙΔΟΥ

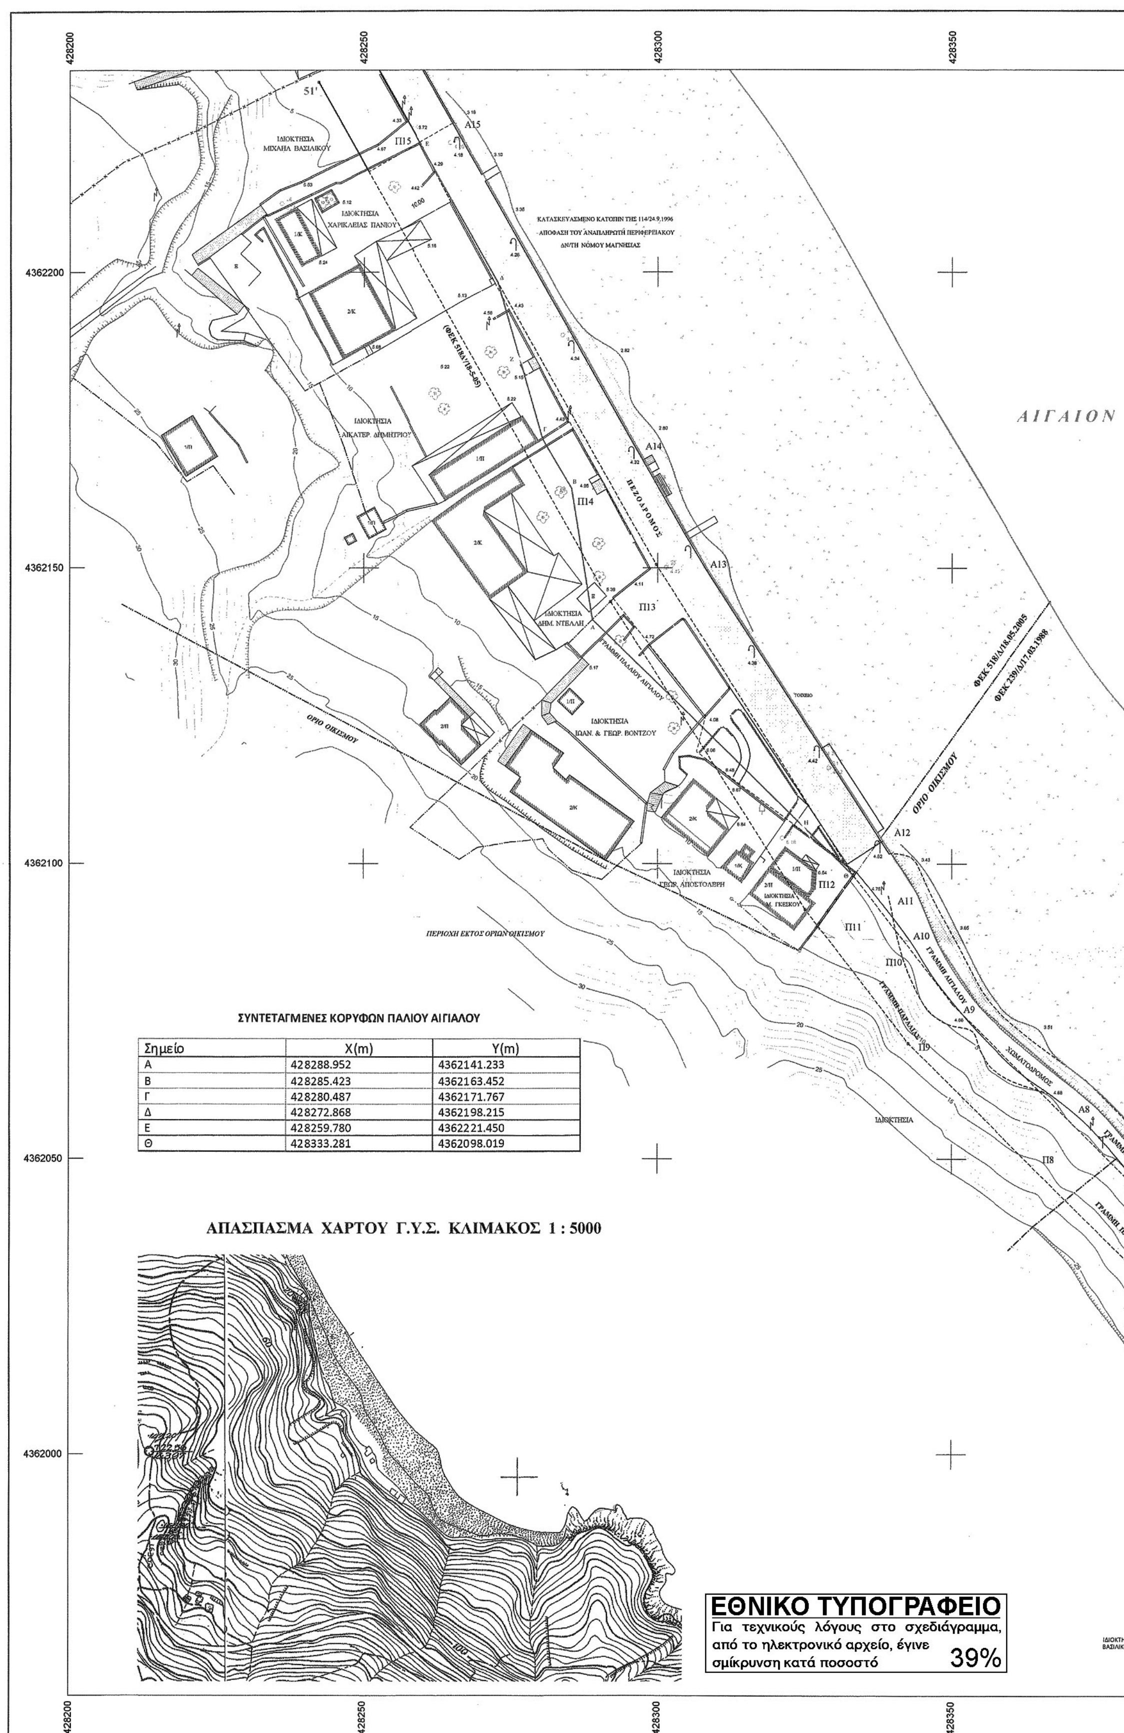

ΣΥΝΤΕΤΑΓΜΕΝΕΣ ΚΟΡΥΦΩΝ ΠΑΛΙΟΥ ΑΙΓΙΑΛΟΥ

Σημείο	X(m)	Y(m)
Α	428288.952	4362141.233
Β	428285.423	4362163.452
Γ	428280.487	4362171.767
Δ	428272.868	4362198.215
Ε	428259.780	4362221.450
Θ	428333.281	4362098.019

428400 428450

ΣΤΝ/ΝΕΣ ΚΟΡΥΦΩΝ ΓΡΑΜΜΗΣ ΑΙΓΙΑΛΟΥ (ΕΓΣΑ'87)		
i	X (m)	Y (m)
A1	428477.442	4362026.994
A2	428467.981	4362026.177
A3	428444.288	4362025.172
A4	428430.726	4362029.133
A5	428415.190	4362031.787
A6	428405.096	4362033.795
A7	428394.298	4362038.055
A8	428374.853	4362058.563
A9	428354.726	4362075.798
A10	428347.742	4362086.244
A11	428344.078	4362094.964
A12	428337.952	4362104.391
A13	428308.519	4362149.656
A14	428297.711	4362168.332
A15	428265.370	4362225.217

4362200

ΣΥΝ/ΝΕΣ ΚΟΡΥΦΩΝ ΓΡΑΜΜΗΣ ΠΑΡΑΛΙΑΣ (ΕΓΣΑ'87)		
i	X (m)	Y (m)
Π1	428478.153	4362016.977
Π2	428468.624	4362016.195
Π3	428443.065	4362015.111
Π4	428428.475	4362019.373
Π5	428413.372	4362021.952
Π6	428402.263	4362024.163
Π7	428389.801	4362029.080
Π8	428367.954	4362051.305
Π9	428347.177	4362069.097
Π10	428338.895	4362081.485
Π11	428335.206	4362090.265
Π12	428329.567	4362098.941
Π13	428299.994	4362144.422
Π14	428289.036	4362163.357
Π15	428256.671	4362220.285

ΙΟΝ ΠΕΛΑΓΟΣ

4362150

ΣΗΜΕΙΟ Ζ Χ: 428276.616 Ψ: 4362185.203

ΣΗΜΕΙΟ Η Χ: 428324.774 Ψ: 4362106.312

4362100

ΑΜΜΩΔΗΣ ΑΚΤΗ

A8 ΓΡΑΜΜΗ ΑΙΓΙΑΛΟΥ ΓΡΑΜΜΗ ΠΑΡΑΛΙΑΣ (ΦΕΚ 239/Δ/17.3.1988) A7 A6 A5 A4 A3 Π7 Π6 Π5 Π4 Π3

ΦΕΚ 239/Δ/17.03.1988

ΦΕΚ 440/Δ/14.09.2007

4362050

ΦΤΕΛΙΑ ΧΩΜΑΤΟΔΡΟΜΟΣ ΑΡΙΟΣ ΕΛΙΑ ΚΟΥΜΑΡΙΑ ΣΚΑΛΑ 1/Π 1/Κ 2/Κ


4362000

ΙΔΙΟΚΤΗΣΙΑ ΚΩΝ/ΝΟΥ & ΓΕΩΡΓΙΟΥ ΔΗΜΟΠΟΥΛΟΥ

ΙΔΙΟΚΤΗΣΙΑ ΠΡΩΗΝ ΣΑΒΒΑ ΔΡΙΣΤΥΛΙΑΡΗ

ΙΔΙΟΚΤΗΣΙΑ ΒΑΣΙΛΙΚΟΥ

428400 428450

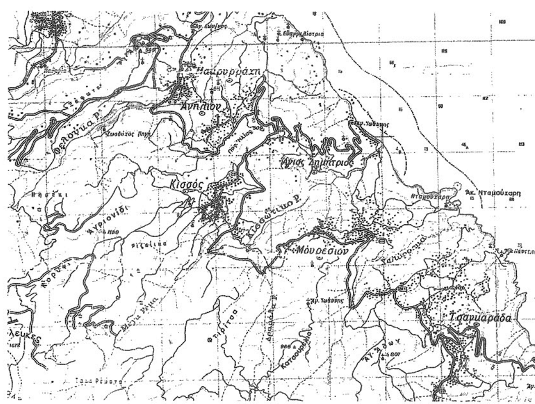

Συντεταγμένες σημείων αναφοράς								
Σημείο	X (m)	Y (m)	Σημείο	X (m)	Y (m)	Σημείο	X (m)	Y (m)
Σ1	428329.068	4362116.249	Σ2	428328.064	4362119.385	Σ3	428301.459	4362150.086
Σ4	428283.875	4362189.348	Σ5	428264.751	4362221.832	Σ6	428235.981	4362211.579
Σ7	428321.163	4362104.402	Σ9	428299.707	4362164.555	Σ10	428435.973	4362020.917
Σ11	428409.598	4362026.681	Σ12	428436.100	4362007.899	Σ17	428395.536	4361972.365
Σ18	428399.617	4361981.586	Σ19	428395.063	4361995.960	Σ20	428405.556	4361998.588

ΥΠΟΜΝΗΜΑ

ΓΡΑΜΜΗ ΒΛΑΣΤΗΣΗΣ

ΓΡΑΜΜΗ ΑΙΓΙΑΛΟΥ


ΓΡΑΜΜΗ ΠΑΡΑΛΙΑΣ

ΓΡΑΜΜΗ ΠΑΛΑΙΟΥ ΑΓΙΑΛΟΥ

ΑΜΜΩΔΗΣ ΑΚΤΗ

ΒΛΑΣΤΗΣΗ

ΔΙΑΝΟΜΗ ΠΙΝΑΚΙΔΩΝ

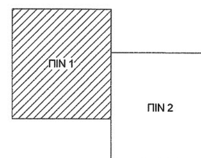

ΥΠΟΥΡΓΕΙΟ ΟΙΚΟΝΟΜΙΑΣ ΚΑΙ ΟΙΚΟΝΟΜΙΚΩΝ
ΚΤΗΜΑΤΙΚΗ ΥΠΗΡΕΣΙΑ ΜΑΓΝΗΣΙΑΣ

ΤΟΠΟΓΡΑΦΙΚΟ ΔΙΑΓΡΑΜΜΑ
ΕΠΑΝΑΚΑΘΟΡΙΣΜΟΥ ΟΡΙΟΓΡΑΜΜΩΝ ΑΙΓΙΑΛΟΥ ΚΑΙ ΠΑΡΑΛΙΑΣ

ΠΕΡΙΟΧΗ : " ΠΑΠΑ ΝΕΡΟ "
ΔΗΜΟΣ : ΖΑΓΟΡΑΣ - ΜΟΥΡΕΣΙΟΥ
ΝΟΜΟΣ : ΜΑΓΝΗΣΙΑΣ
ΦΕΚ :

ΕΝΔΙΑΦΕΡΟΜΕΝΟΣ : ΓΕΩΡΓΙΟΣ & ΚΩΝ. ΔΗΜΟΠΟΥΛΟΣ
Ι. & Γ. ΒΟΝΤΖΟΣ - Μ. ΓΚΕΣΚΟΥ
Γ. ΑΠΟΣΤΟΛΕΡΗΣ - ΑΙΚ. ΔΗΜΗΤΡΙΟΥ

ΑΝΑΔΟΧΟΣ ΜΕΛΕΤΗΣ
ΝΙΚΟΣ ΚΑΤΣΗΣ

Ο ΣΥΝΤΑΞΑΣ
ΝΙΚΟΣ ΚΑΤΣΗΣ

ΣΦΡΑΓΙΔΑ-ΥΠΟΓΡΑΦΗ

ΣΦΡΑΓΙΔΑ-ΥΠΟΓΡΑΦΗ

(Σφραγίδα: ... ΚΑΤΣΗΣ ... ΜΗΧΑΝΙΚΟΣ ... ΘΕΣ/ΝΙΚΗΣ ... Τ.Ε.Ε. ΑΡΙΘ. ΜΗΤΡΩΟΥ 44578 ... ΚΩΝΣΤΑΝΤΑ 128 • ΒΟΛΟΣ ☎ 72733 ... ΑΦΜ 042453402 • ΔΟΥ ΒΟΛΟΥ)

ΥΠΟΜΝΗΜΑ ΕΠΙΤΡΟΠΗΣ
ΟΡΙΩΝ ΑΙΓΙΑΛΟΥ ΚΑΙ ΠΑΡΑΛΙΑΣ

Κόκκινη γραμμή - οριογραμμή Αιγιαλού
Κίτρινη γραμμή - οριογραμμή Παραλίας
Μπλε γραμμη - Παλαιου Αιγιαλου

Το παρόν τοπογραφικό διάγραμμα συνοδεύει την απο 26.03.2018 Εκθεση της Επιτροπής επανακαθορισμού ορίων Αιγιαλού Παραλίας - παλαιου αιγιαλου.
Οι κορυφογραμμές εξασφαλίζονται όπως σημειώνεται στο διάγραμμα απο συντ/νες του Κρατικού Δικτύου Ε.Γ.Σ.Α 87.
Καθορίζεται Ζώνη Παραλίας πλάτους 10μ

ΕΛΕΓΧΘΗΚΕ ΓΙΑ ΤΗΝ ΑΚΡΙΒΕΙΑ ΤΗΣ ΑΠΟΤΥΠΩΣΗΣ 01.09.2017
ΚΑΙ ΘΕΩΡΗΘΗΚΕ
26.03.2018

(Σφραγίδα: ΕΛΛΗΝΙΚΗ ΔΗΜΟΚΡΑΤΙΑ • ΥΠΟΥΡΓΕΙΟ ΟΙΚΟΝΟΜΙΚΩΝ • ΚΤΗΜΑΤΙΚΗ ΥΠΗΡ. ΜΑΓΝΗΣΙΑΣ)

ΜΑΡΓΑΡΙΤΑ ΣΤΑΜΟΥ
ΤΟΠΟΓΡΑΦΟΣ ΜΗΧΑΝΙΚΟΣ ΤΗΣ
ΚΤΗΜΑΤΙΚΗΣ ΥΠΗΡΕΣΙΑΣ ΜΑΓΝΗΣΙΑΣ

Η ΕΠΙΤΡΟΠΗ

Η ΠΡΟΕΔΡΟΣ
ΠΡΟΪΣΤΑΜΕΝΗ ΤΗΣ
ΚΤΗΜΑΤΙΚΗΣ ΥΠΗΡΕΣΙΑΣ
ΜΑΓΝΗΣΙΑΣ
ΤΡΑΧΑΝΑΤΖΗ ΜΑΡΙΑ

ΤΑ ΜΕΛΗ
1. ΖΑΡΑΖΑΝΗΣ ΔΗΜΗΤΡΙΟΣ
ΥΠΟΛΙΜΕΝΑΡΧΗΣ ΒΟΛΟΥ
2. ΣΤΑΜΟΥ ΜΑΡΓΑΡΙΤΑ
ΜΗΧΑΝΙΚΟΣ ΤΗΣ ΚΤΗΜΑΤΙΚΗΣ
ΥΠΗΡΕΣΙΑΣ ΜΑΓΝΗΣΙΑΣ
3. ΤΣΟΠΟΥΡΙΔΟΥ ΚΙΚΗ
ΠΡΟΙΣΤΑΜΕΝΗ ΤΗΣ ΔΝ/ΣΗΣ
ΥΠΗΡΕΣΙΑΣ ΔΟΜΗΣΗΣ ΔΗΜΟΥ ΒΟΛΟΥ
4.
5.

ΤΡΙΓΩΝΟΜΕΤΡΙΚΗ ΕΞΑΡΤΗΣΗ

ΥΨΟΜΕΤΡΙΚΗ ΑΦΕΤΗΡΙΑ

ΜΕΘΟΔΟΣ ΑΠΟΤΥΠΩΣΗΣ
ΤΑΧΥΜΕΤΡΙΚΗ

ΧΡΟΝΟΛΟΓΙΑ ΑΠΟΤΥΠΩΣΗΣ 23.11.2015 ΕΝΗΜΕΡΩΣΗΣ
11 ΟΚΤΩΒΡΙΟΥ 2017


ΚΛΙΜΑΚΑ
1:500

Ισοδιάσταση 1.00 m

Προβολικό σύστημα
Ε.Γ.Σ.Α 87

Αριθμός σχεδίου
ΠΙΝ 1

ΔΙΑΝΟΜΗ ΠΙΝΑΚΙΔΩΝ
ΠΙΝ 1
ΠΙΝ 2

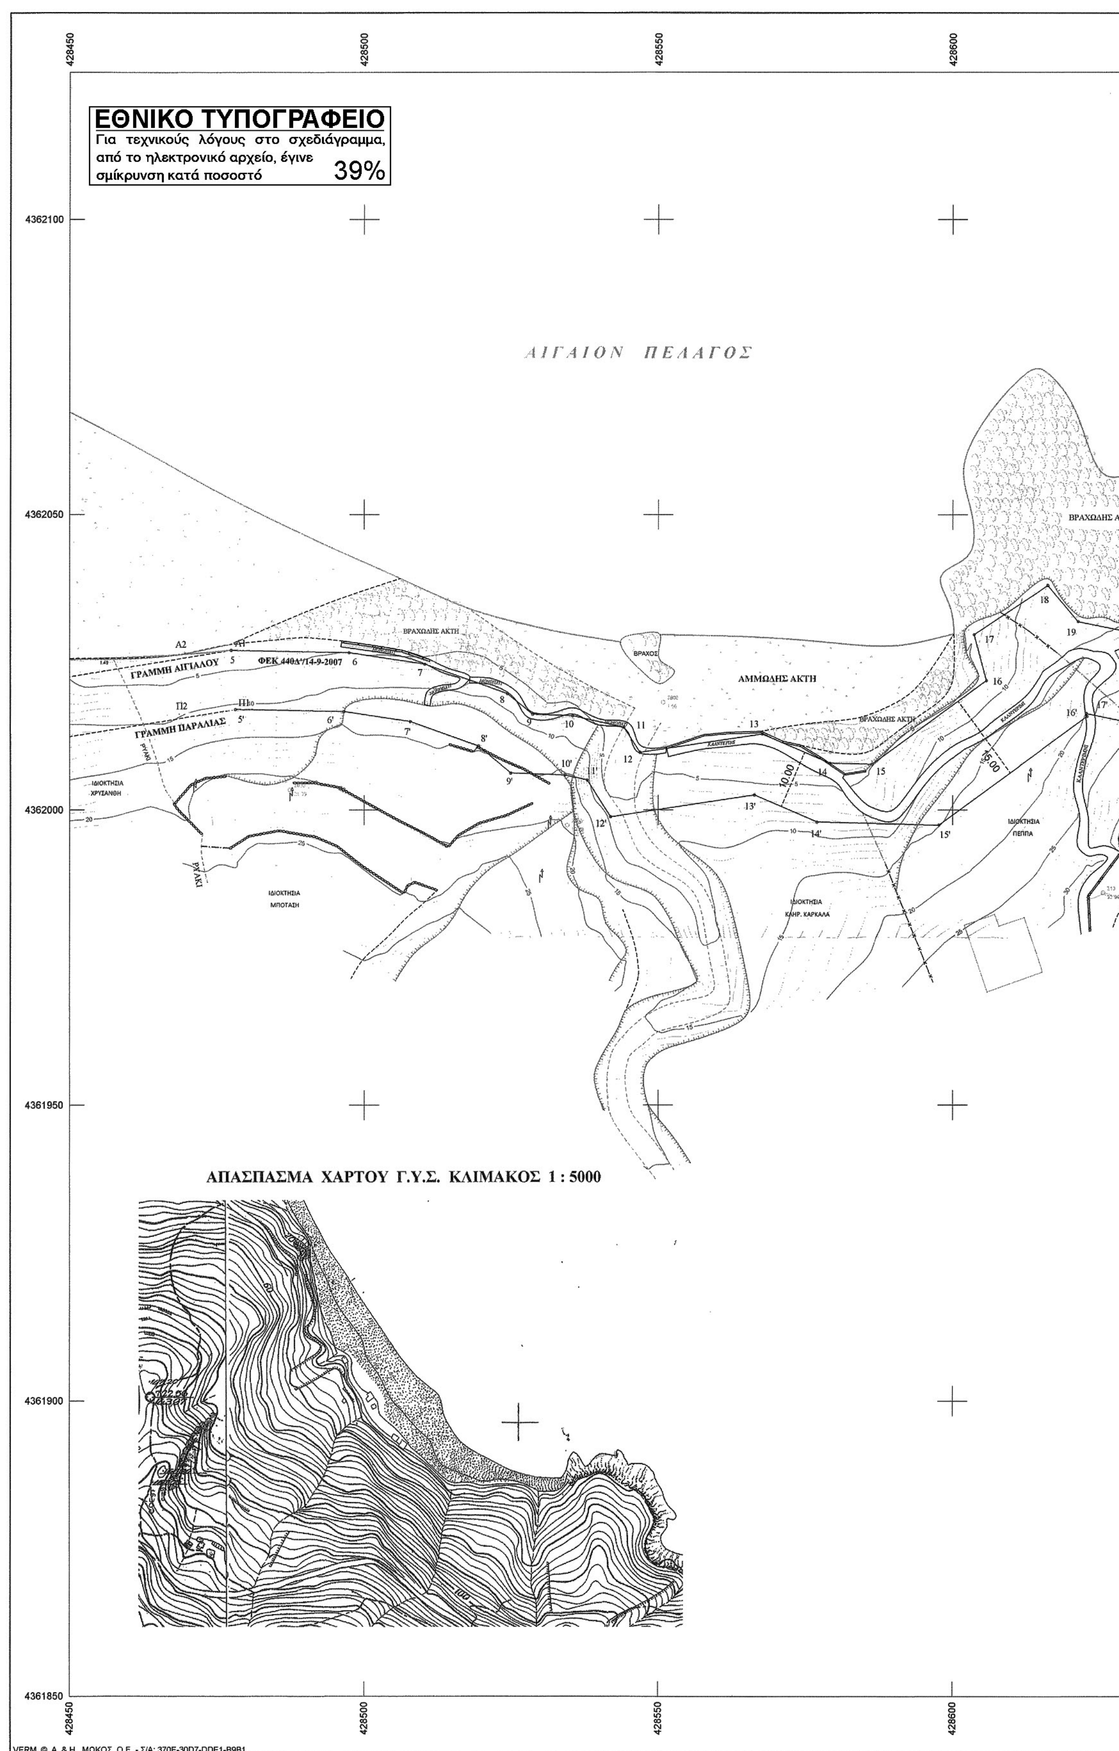
ΕΘΝΙΚΟ ΤΥΠΟΓΡΑΦΕΙΟ
Για τεχνικούς λόγους στο σχεδιάγραμμα, από το ηλεκτρονικό αρχείο, έγινε σμίκρυνση κατά ποσοστό 39%
ΑΙΓΑΙΟΝ ΠΕΛΑΓΟΣ
ΒΡΑΧΩΔΗΣ ΑΚΤΗ
ΑΜΜΩΔΗΣ ΑΚΤΗ
ΒΡΑΧΟΣ
ΓΡΑΜΜΗ ΑΙΓΙΑΛΟΥ
ΓΡΑΜΜΗ ΠΑΡΑΛΙΑΣ
ΦΕΚ 440Δ'/14-9-2007
ΙΔΙΟΚΤΗΣΙΑ ΧΡΥΣΑΝΘΗ
ΙΔΙΟΚΤΗΣΙΑ ΜΠΟΤΑΣΗ
ΙΔΙΟΚΤΗΣΙΑ ΚΛΗΡ. ΚΑΡΚΑΛΑ
ΙΔΙΟΚΤΗΣΙΑ ΠΕΠΠΑ
ΑΠΑΣΠΑΣΜΑ ΧΑΡΤΟΥ Γ.Υ.Σ. ΚΛΙΜΑΚΟΣ 1 : 5000
VERM © Α. & Η. ΜΩΚΟΣ Ο.Ε. - Σ/Α: 370E-30D7-DDE1-B9B1
D:\VermDat5\ΕΠΑΝΑΧΑΡΑΞΕΙΣ\ΔΗΜΟΠΟΥΛΟΣ_ΓΙΩΡΓΟΣ\ΣΧΕΔΙΑ\ΤΕΛΙΚΟ_2_ΔΙΑΓΡΑΜΜΑ_Ε500_ΠΙΝ_2.WPF

428650 428700

4362100

4362050

ΑΜΜΩΔΗΣ ΑΚΤΗ

ΓΡΑΜΜΗ ΑΙΓΙΑΛΟΥ

ΓΡΑΜΜΗ ΠΑΡΑΛΙΑΣ

ΙΔΙΟΚΤΗΣΙΑ ΦΩΤΟΠΟΥΛΟΥ ΑΠΟΣΤΟΛΟΥ

4362000

4361950


ΣΤΝ/ΝΕΣ ΚΟΡΥΦΩΝ ΓΡΑΜΜΗΣ ΑΙΓΙΑΛΟΥ (ΕΓΣΑ'87)		
i	X (m)	Y (m)
A1	428477.442	4362026.994
A2	428467.981	4362026.177
A3	428444.288	4362025.172
A4	428430.726	4362029.133
A5	428415.190	4362031.787
A6	428405.096	4362033.795
A7	428394.298	4362038.055
A8	428374.853	4362058.563
A9	428354.726	4362075.798
A10	428347.742	4362086.244
A11	428344.078	4362094.964
A12	428337.952	4362104.391
A13	428308.519	4362149.656
A14	428297.711	4362168.332
A15	428265.370	4362225.217

4361900

ΣΥΝ/ΝΕΣ ΚΟΡΥΦΩΝ ΓΡΑΜΜΗΣ ΠΑΡΑΛΙΑΣ (ΕΓΣΑ'87)		
i	X (m)	Y (m)
Π1	428478.153	4362016.977
Π2	428468.624	4362016.195
Π3	428443.065	4362015.111
Π4	428428.475	4362019.373
Π5	428413.372	4362021.952
Π6	428402.263	4362024.163
Π7	428389.801	4362029.080
Π8	428367.954	4362051.305
Π9	428347.177	4362069.097
Π10	428338.895	4362081.485
Π11	428335.206	4362090.265
Π12	428329.567	4362098.941
Π13	428299.994	4362144.422
Π14	428289.036	4362163.357
Π15	428256.671	4362220.285

4361850

428650 428700

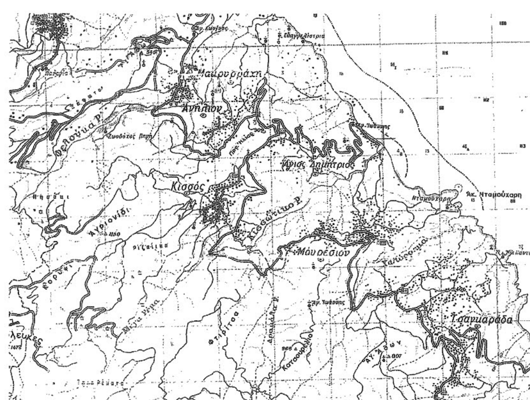

Συντεταγμένες σημείων αναφοράς								
Σημείο	X (m)	Y (m)	Σημείο	X (m)	Y (m)	Σημείο	X (m)	Y (m)
Σ13	428625.627	4361986.037	Σ14	428653.952	4362013.481	Σ15	428662.545	4362025.666
Σ16	428675.854	4362003.480	Σ400	428534.578	4361997.388	Σ600	428487.375	4362003.424
Σ800	428550.830	4362018.194						

ΥΠΟΜΝΗΜΑ

ΓΡΑΜΜΗ ΒΛΑΣΤΗΣΗΣ
ΓΡΑΜΜΗ ΑΙΓΙΑΛΟΥ
ΓΡΑΜΜΗ ΠΑΡΑΛΙΑΣ
ΓΡΑΜΜΗ ΠΑΛΑΙΟΥ ΑΓΙΑΛΟΥ
ΑΜΜΩΔΗΣ ΑΚΤΗ
ΒΛΑΣΤΗΣΗ

ΔΙΑΝΟΜΗ ΠΙΝΑΚΙΔΩΝ

ΠΙΝ 1
ΠΙΝ 2

ΥΠΟΥΡΓΕΙΟ ΟΙΚΟΝΟΜΙΑΣ ΚΑΙ ΟΙΚΟΝΟΜΙΚΩΝ
ΚΤΗΜΑΤΙΚΗ ΥΠΗΡΕΣΙΑ ΜΑΓΝΗΣΙΑΣ

ΤΟΠΟΓΡΑΦΙΚΟ ΔΙΑΓΡΑΜΜΑ
ΕΠΑΝΑΚΑΘΟΡΙΣΜΟΥ ΟΡΙΟΓΡΑΜΜΩΝ ΑΙΓΙΑΛΟΥ ΚΑΙ ΠΑΡΑΛΙΑΣ

ΠΕΡΙΟΧΗ : " ΠΑΠΑ ΝΕΡΟ "
ΔΗΜΟΣ : ΖΑΓΟΡΑΣ - ΜΟΥΡΕΣΙΟΥ
ΝΟΜΟΣ : ΜΑΓΝΗΣΙΑΣ
ΦΕΚ :

ΕΝΔΙΑΦΕΡΟΜΕΝΟΣ : ΓΕΩΡΓΙΟΣ & ΚΩΝ. ΔΗΜΟΠΟΥΛΟΣ
Ι. & Γ. ΒΟΝΤΖΟΣ - Μ. ΓΚΕΣΚΟΥ
Γ. ΑΠΟΣΤΟΛΕΡΗΣ - ΑΙΚ. ΔΗΜΗΤΡΙΟΥ

ΑΝΑΔΟΧΟΣ ΜΕΛΕΤΗΣ ΝΙΚΟΣ ΚΑΤΣΗΣ	Ο ΣΥΝΤΑΞΑΣ ΝΙΚΟΣ ΚΑΤΣΗΣ
ΣΦΡΑΓΙΔΑ-ΥΠΟΓΡΑΦΗ	ΣΦΡΑΓΙΔΑ-ΥΠΟΓΡΑΦΗ

ΝΙΚΟΛΑΟΣ ΑΘΑΝ. ΚΑΤΣΗΣ
ΔΙΠΛ. ΑΓΡ. ΤΟΠΟΓΡΑΦΟΣ ΜΗΧΑΝΙΚΟΣ
ΑΡΙΣΤΟΤΕΛΕΙΟΥ ΠΑΝΕΠΙΣΤΗΜΙΟΥ ΘΕΣ/ΝΙΚΗΣ
ΜΕΛΟΣ Τ.Ε.Ε. ΑΡΙΘ. ΜΗΤΡΩΟΥ 44576
ΚΩΝΣΤΑΝΤΑ 129 • ΒΟΛΟΣ ☎ 72733
ΑΦΜ 042453482 • ΔΟΥ ΒΟΛΟΥ

ΥΠΟΜΝΗΜΑ ΕΠΙΤΡΟΠΗΣ
ΟΡΙΩΝ ΑΙΓΙΑΛΟΥ ΚΑΙ ΠΑΡΑΛΙΑΣ

Κόκκινη γραμμή - οριογραμμή Αιγιαλού
Κίτρινη γραμμή - οριογραμμή Παραλίας
Μπλε γραμμη - Παλαιου Αιγιαλου

Το παρόν τοπογραφικό διάγραμμα συνοδεύει την απο 26.03.2018 Εκθεση της Επιτροπής επανακαθορισμού ορίων Αιγιαλού Παραλίας - παλαιου αιγιαλου.
Οι κορυφογραμμές εξασφαλίζονται όπως σημειώνεται στο διάγραμμα απο συντ/νες του Κρατικού Δικτύου Ε.Γ.Σ.Α 87.
Καθορίζεται Ζώνη Παραλίας πλάτους 10μ

ΕΛΕΓΧΘΗΚΕ ΓΙΑ ΤΗΝ ΑΚΡΙΒΕΙΑ ΤΗΣ ΑΠΟΤΥΠΩΣΗΣ 01.09.2017
ΚΑΙ ΘΕΩΡΗΘΗΚΕ
26.03.2018

ΕΛΛΗΝΙΚΗ ΔΗΜΟΚΡΑΤΙΑ
ΥΠΟΥΡΓΕΙΟ ΟΙΚΟΝΟΜΙΚΩΝ
ΚΤΗΜΑΤΙΚΗ ΥΠΗΡ. - ΜΑΓΝΗΣΙΑΣ

ΜΑΡΓΑΡΙΤΑ ΣΤΑΜΟΥ
ΤΟΠΟΓΡΑΦΟΣ ΜΗΧΑΝΙΚΟΣ ΤΗΣ
ΚΤΗΜΑΤΙΚΗΣ ΥΠΗΡΕΣΙΑΣ ΜΑΓΝΗΣΙΑΣ

Η ΕΠΙΤΡΟΠΗ

Η ΠΡΟΕΔΡΟΣ
ΠΡΟΪΣΤΑΜΕΝΗ ΤΗΣ
ΚΤΗΜΑΤΙΚΗΣ ΥΠΗΡΕΣΙΑΣ
ΜΑΓΝΗΣΙΑΣ
ΤΡΑΧΑΝΑΤΖΗ ΜΑΡΙΑ

ΤΑ ΜΕΛΗ
1. ΖΑΡΑΖΑΝΗΣ ΔΗΜΗΤΡΙΟΣ
ΥΠΟΛΙΜΕΝΑΡΧΗΣ ΒΟΛΟΥ
2. ΣΤΑΜΟΥ ΜΑΡΓΑΡΙΤΑ
ΜΗΧΑΝΙΚΟΣ ΤΗΣ ΚΤΗΜΑΤΙΚΗΣ
ΥΠΗΡΕΣΙΑΣ ΜΑΓΝΗΣΙΑΣ
3. ΤΣΟΠΟΥΡΙΔΟΥ ΚΙΚΗ
ΠΡΟΙΣΤΑΜΕΝΗ ΤΗΣ ΔΝ/ΣΗΣ
ΥΠΗΡΕΣΙΑΣ ΔΟΜΗΣΗΣ ΔΗΜΟΥ ΒΟΛΟΥ
4.
5.

ΤΡΙΓΩΝΟΜΕΤΡΙΚΗ ΕΞΑΡΤΗΣΗ

ΥΨΟΜΕΤΡΙΚΗ ΑΦΕΤΗΡΙΑ

ΜΕΘΟΔΟΣ ΑΠΟΤΥΠΩΣΗΣ
ΤΑΧΥΜΕΤΡΙΚΗ

ΧΡΟΝΟΛΟΓΙΑ ΑΠΟΤΥΠΩΣΗΣ 23.11.2015 ΕΝΗΜΕΡΩΣΗΣ
11 ΟΚΤΩΒΡΙΟΥ 2017

ΚΛΙΜΑΚΑ
1:500
Ισοδιάσταση 1.00 m
Προβολικό σύστημα
Ε.Γ.Σ.Α 87
Αριθμός σχεδίου
ΠΙΝ 2

ΔΙΑΝΟΜΗ ΠΙΝΑΚΙΔΩΝ
ΠΙΝ 1
ΠΙΝ 2